

Wszystkie prawa autorskie dotyczące tego rysunku są własnością projektanta

ZAMAWIAJĄCY:
LOKATY BUDOWLANE S.A.
UL. Popularna 19 lok. 2
02-473 Warszawa

PROJEKTANT:
MICHAŁ STANISZEWSKI
ARCHITEKTURA I URBANISTYKA
UL. STEFANA OKRZEI 24 LOK. 53
03-710 WARSZAWA
+48 696 104 797 www.msau.eu ms@msau.eu

PROJEKTOWAŁ:
MGR INŻ. ARCH. MICHAŁ STANISZEWSKI
NR UPR. MA/033112

SPRAWDZIŁ:
MGR INŻ. ARCH. ZENON MALEWSKI
NR UPR. BL-PdOKK/812/2006

OPRACOWAŁ:
MGR INŻ. ARCH.
NR UPR.

Faza	PROJEKT BUDOWLANY - ZAMIENNY	
------	------------------------------	--

Branża	ARCHITEKTURA	
--------	--------------	--


Adres	UL. DOLNA 43/45	
Inwestycji	WARSZAWA	

Tytuł opracowania	REMONT ZESPOŁU BUDYNKÓW PRZY ULICY DOLNEJ WARSZAWIE WRAZ ZE WZMOCNIENIEM SKARPY	
-------------------	---	--

Rysunek	RZUT PARTERU	
---------	--------------	--

Nr.rysunku	A-PBZ-02	Rewizja nr: 00
------------	----------	----------------

Skala: 1: 100	Data opracowania: 07. 2019r.	Rysował: MS
---------------	------------------------------	-------------

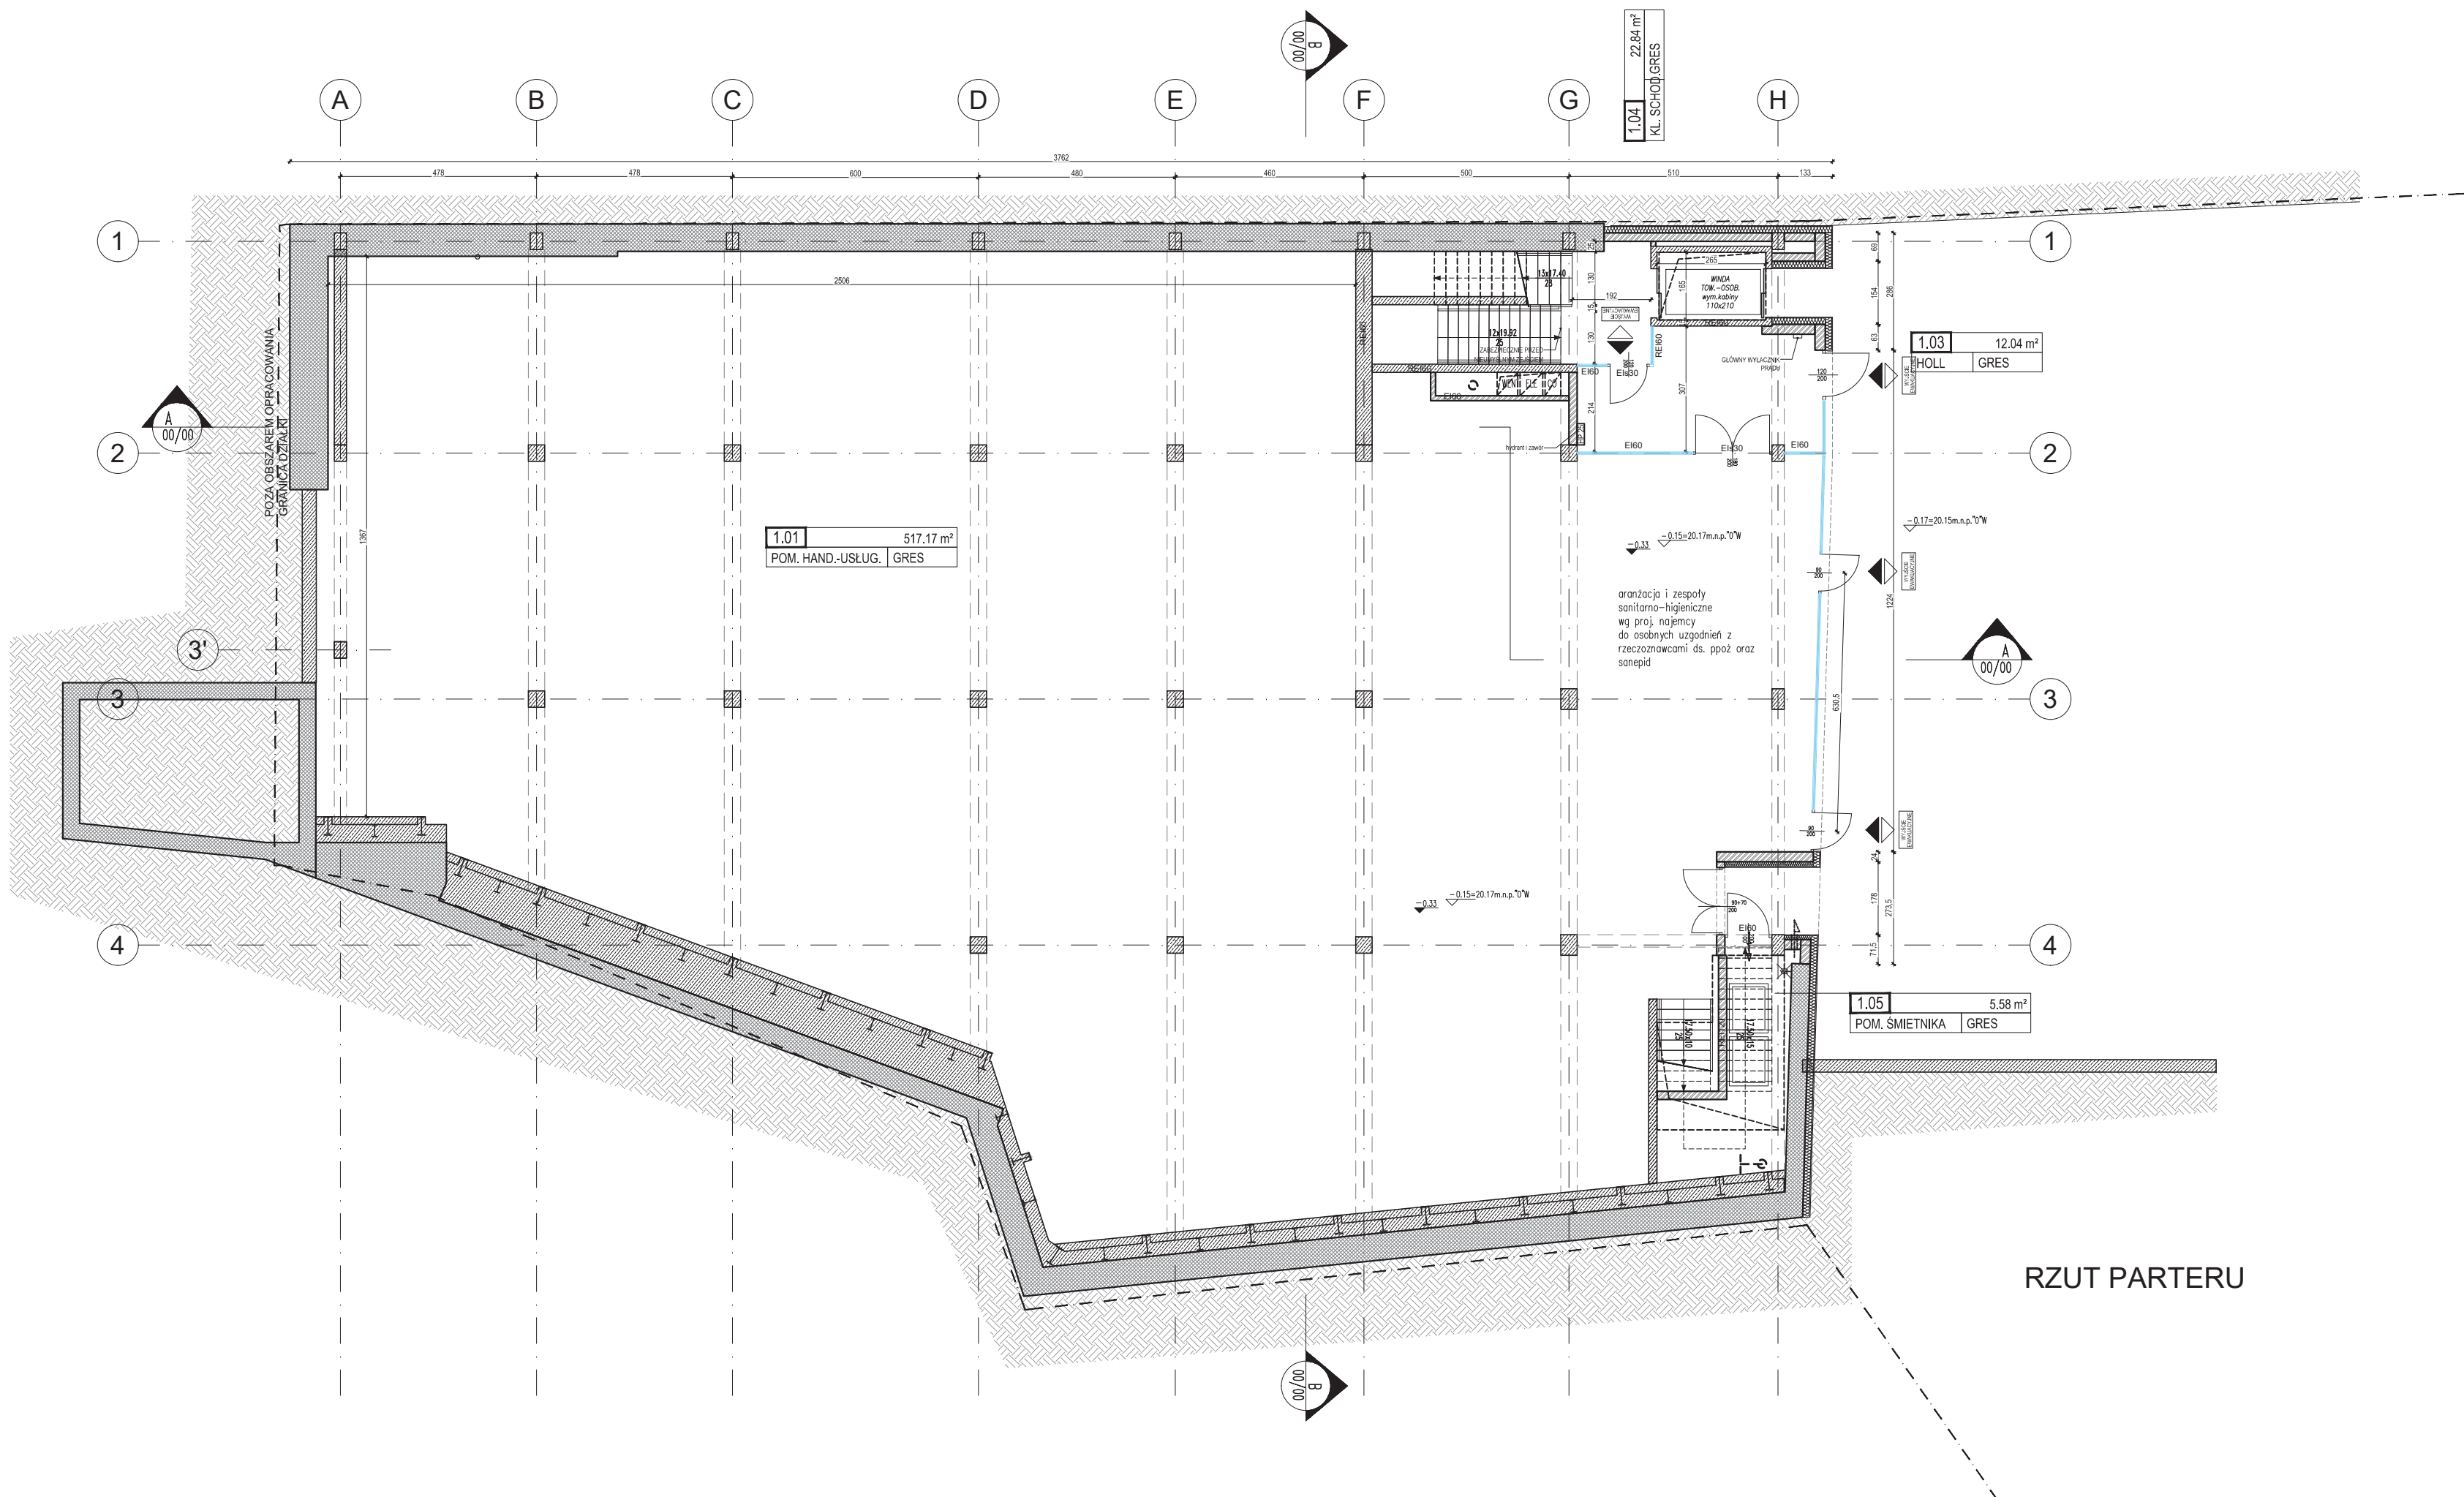

RZUT PARTERU